ΕΛΛΗΝΙΚΗ ΔΗΜΟΚΡΑΤΙΑ
ΝΟΜΟΣ ΘΕΣΠΡΩΤΙΑΣ
ΔΗΜΟΣ ΗΓΟΥΜΕΝΙΤΣΑΣ
Τ.Υ.Δ.Η.

Έργο ΑΙΣΘΗΤΙΚΗ ΑΝΑΒΑΘΜΙΣΗ ΟΨΕΩΝ ΚΤΙΡΙΟΥ ΠΑΛΑΙΟΥ ΔΗΜΑΡΧΕΙΟΥ

Προυπ 99.630,01 Ευρώ (με Φ.Π.Α. **24** %)

Πηγή ΠΡΑΣΙΝΟ ΤΑΜΕΙΟ Χρήση 2016

ΣΧΕΔΙΑ ΚΑΤΟΨΕΩΝ

- ΚΑΤΟΨΗ ΙΣΟΓΕΙΟΥ
- ΚΑΤΟΨΗ Α' ΟΡΟΦΟΥ

ΘΕΩΡΗΘΗΚΕ
Ηγουμενίτσα 18-5-2016

ΣΥΝΤΑΧΘΗΚΕ
Ηγουμενίτσα 18-5-2016

ΛΑΜΠΡΟΣ ΝΙΚΟΛΑΟΥ
Πολιτικός Μηχανικός

ΑΡΕΤΗ ΚΟΥΡΤΗ
Πολιτικός Μηχανικός

Ψηφιακά υπογεγραμμένο από
LAMPROS NIKOLAOU
Ημερομηνία: 2018.06.26
12:04:47 EEST

κατοψη ισογειου

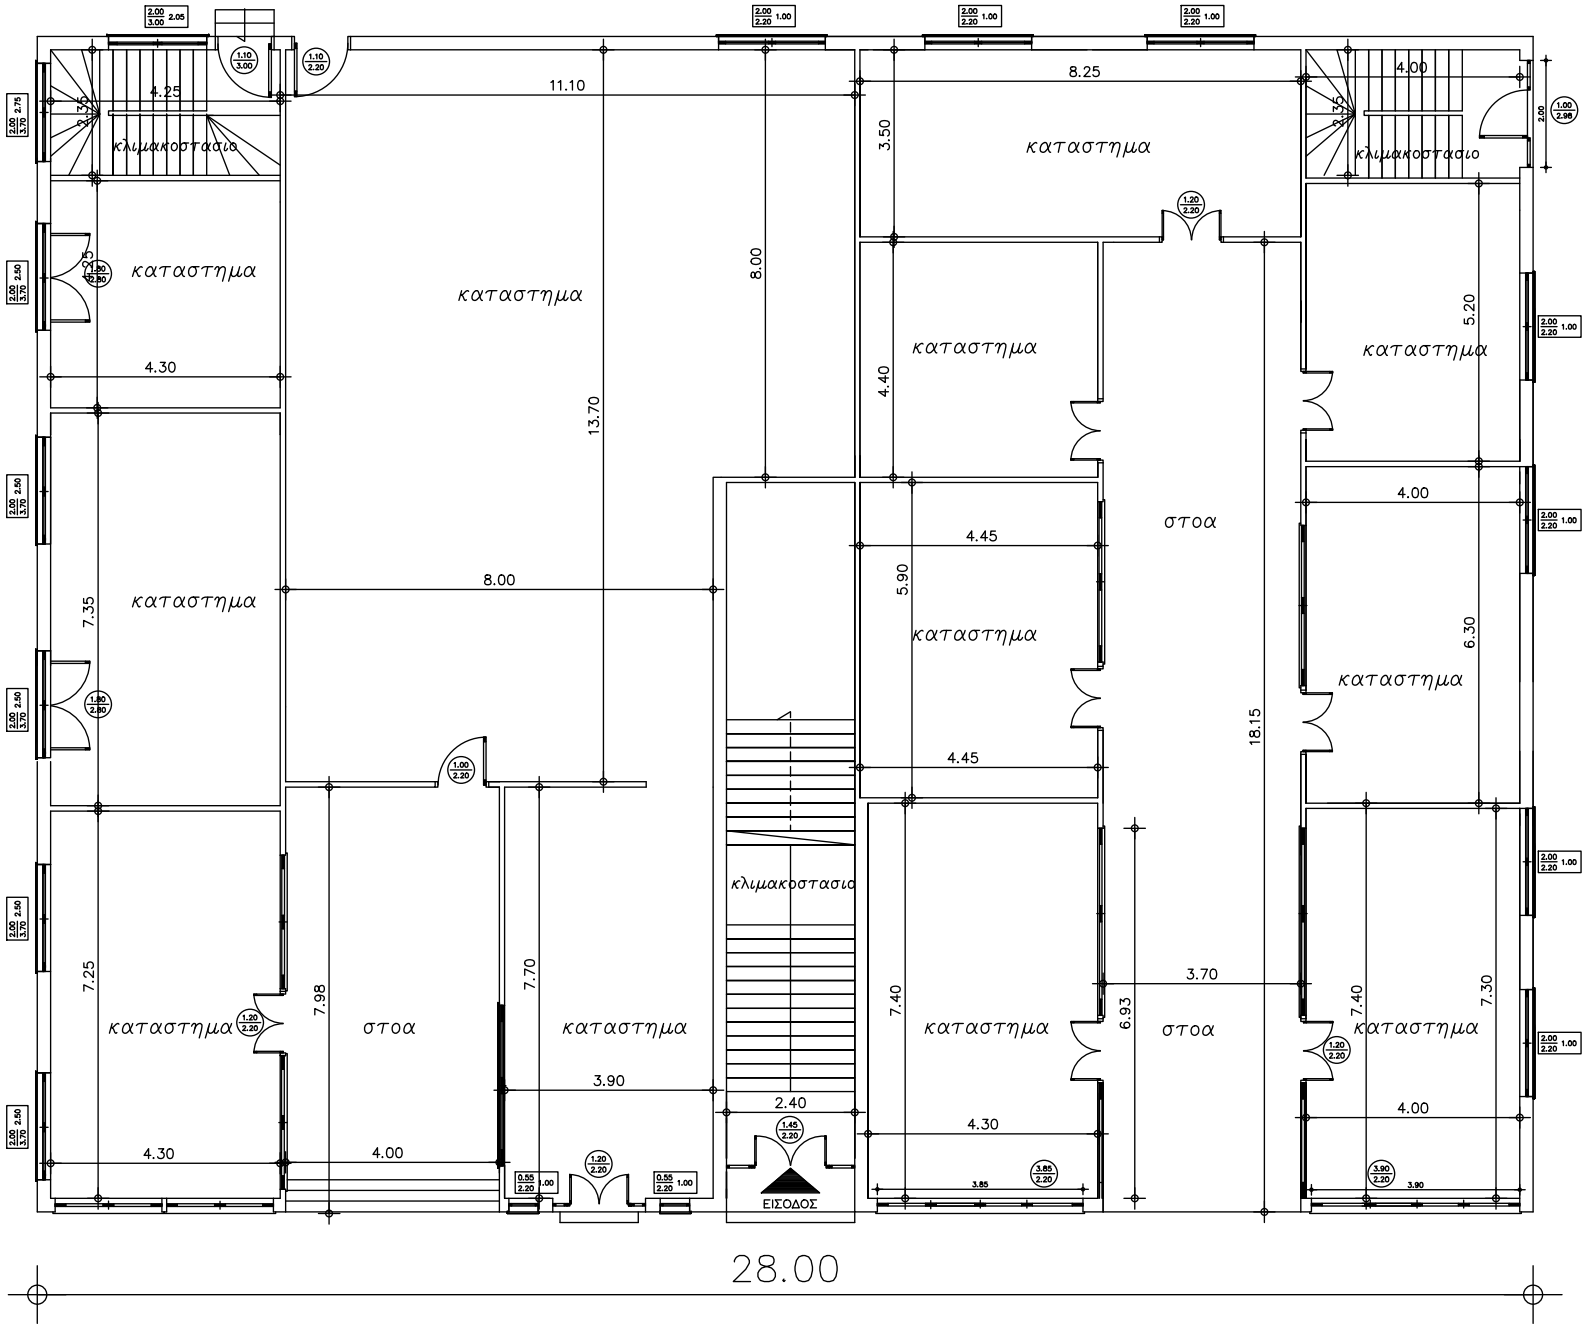

ΥΠΟΜΝΗΜΑ

Ε=22.00*28.00=616.00μ2

ΚΛΙΜΑΚΑ 1:100

κατοψη α οροφου

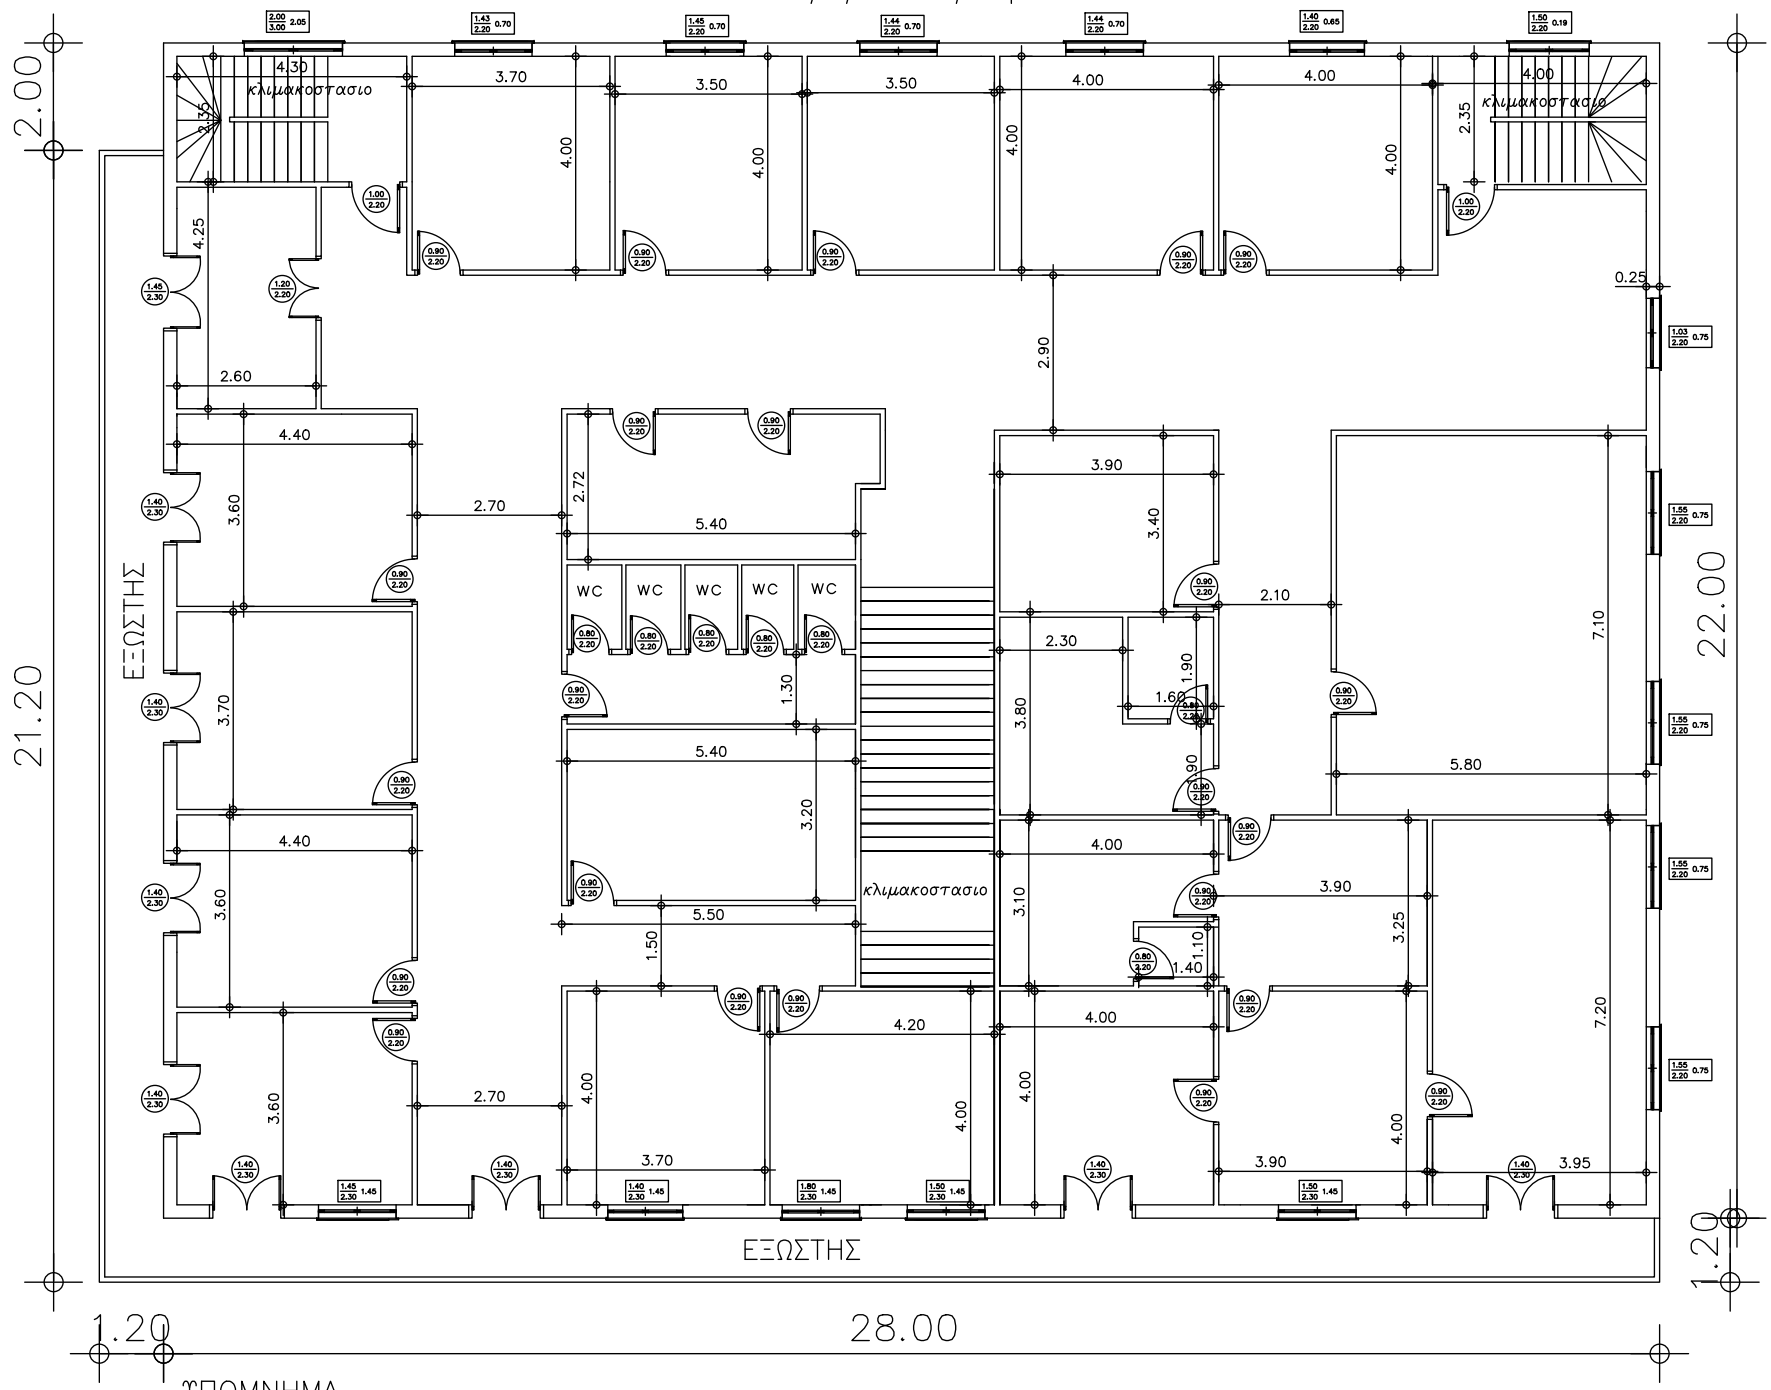

ΥΠΟΜΝΗΜΑ

Ε=22.00*28.00=616.00μ2

ΚΛΙΜΑΚΑ 1:100